PIWNICA

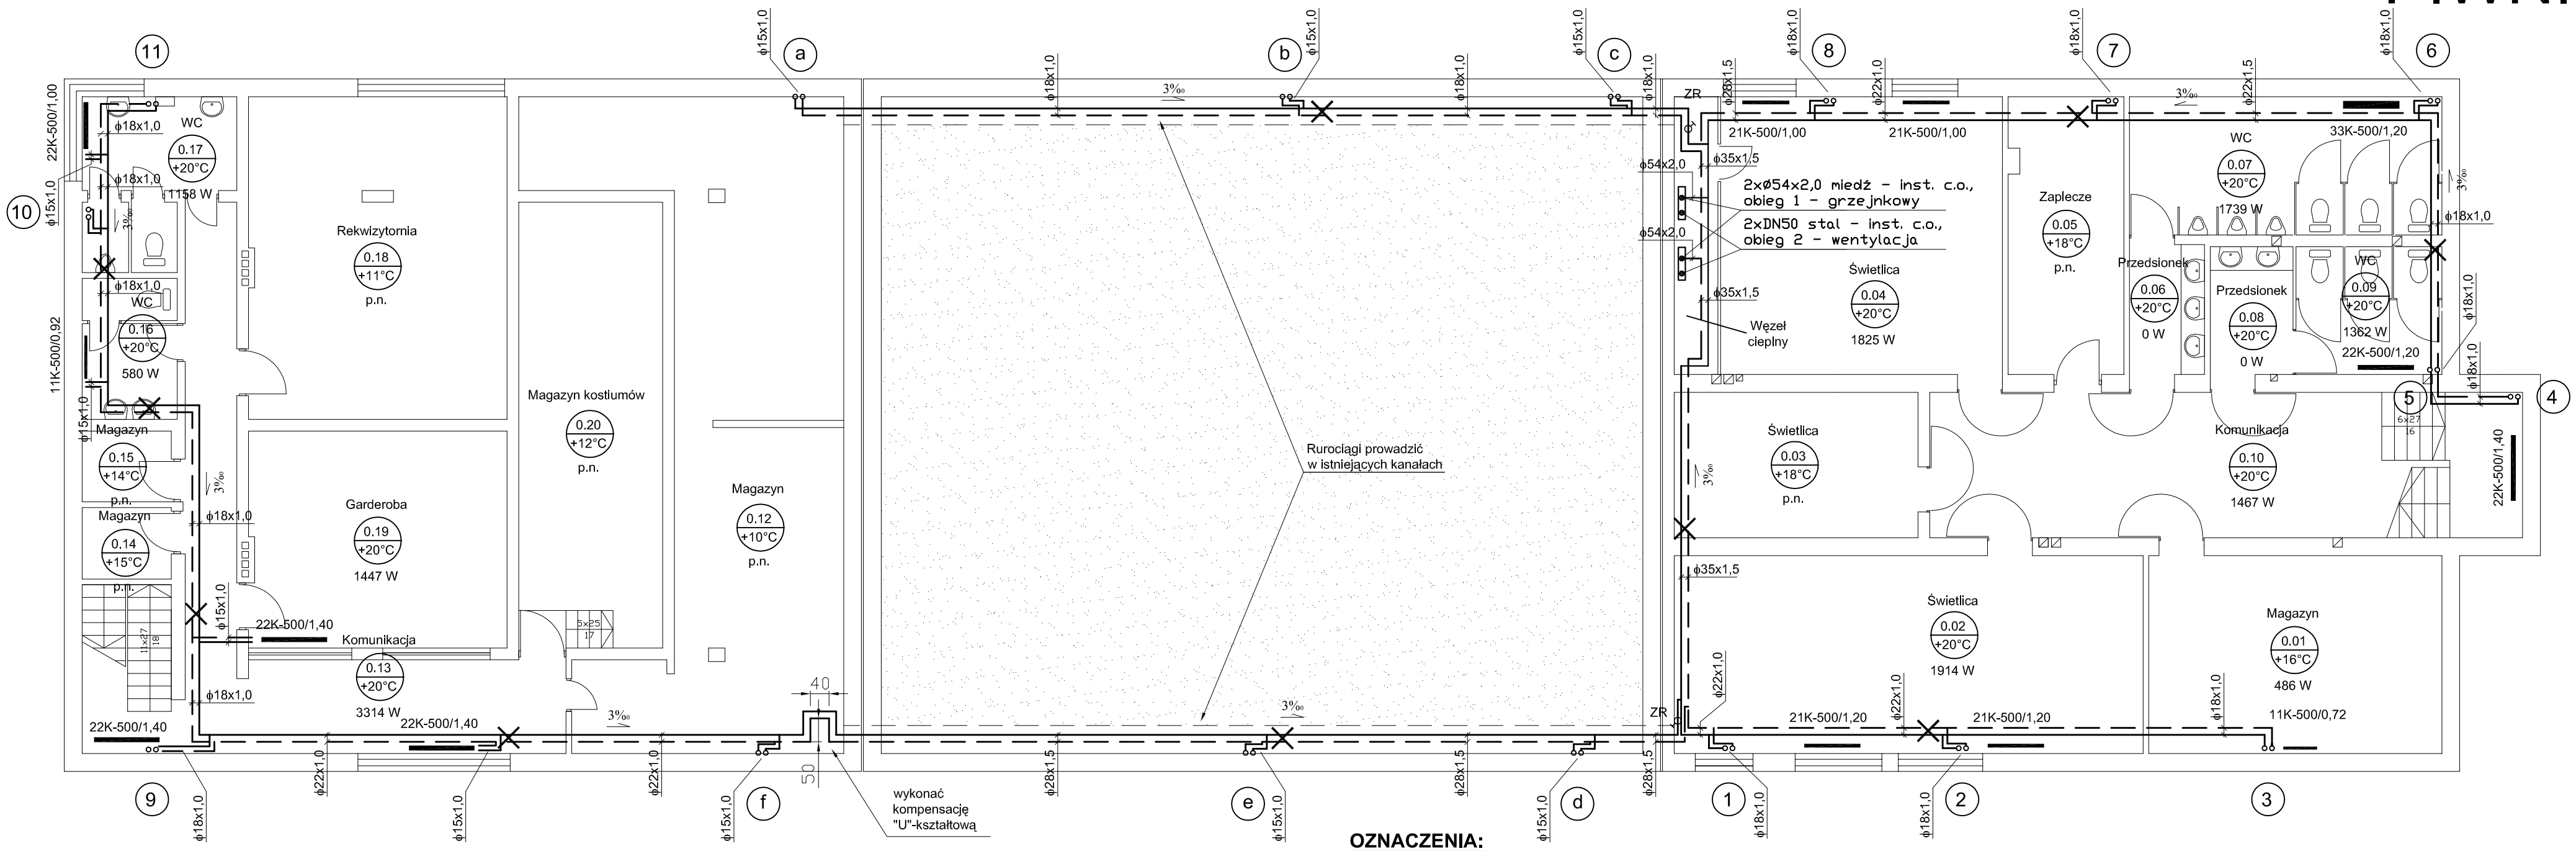

OZNACZENIA:

Komunikacja	- nazwa pomieszczenia
0.10 / +20°C	- numer pomieszczenia - temperatura w pomieszczeniu
1467 W	- zapotrzebowanie na ciepło pomieszczenia
1	- numer pionu c.o.
d	- oznaczenie podłączenia dla grzejnika dolnozasilanego z poziomego rozdziału
ZR	- zawór regulacyjny
×	- punkt stały mocowania przewodów
—	- kierunek spadku przewodów

44-194 KNURÓW
UL. B. CHROBREGO 11/6
TEL. 693-592-489
TEL /FAX 032 236 53 32
michalwalkuski@wp.pl
NIP 646-221-82-45;
REGON 240420408

ConstructoR
PRACOWNIA PROJEKTOWA

NAZWA OPRACOWANIA:
Przebudowa Domu Kultury w Szczygłowicach
- instalacja c.o.

ADRES:
Knurów-Szczygłowice, ul. Górnicza 1

INWESTOR:
CENTRUM KULTURY, 44-190 KNURÓW, UL. NIEPODLEGŁOŚCI 26

FUNKCJA: *OPRACOWUJĄCY*		IMIĘ I NAZWISKO: *mgr inż. PRZEMYSŁAW MUSKALSKI*	
NUMER UPRAWNIEŃ: *- - -*	NUMER OIIB: *- - -*	DATA: *02.2008*	PODPIS:
FUNKCJA: *PROJEKTANT*		IMIĘ I NAZWISKO: *mgr inż. JANUSZ BRODALA*	
NUMER UPRAWNIEŃ: *SLK/0953/PWOS/05*	NUMER OIIB: *SLK/IS/3756/06*	DATA: *02.2008*	PODPIS:

TYTUŁ RYSUNKU: *RZUT PIWIC - instalacja c.o. grzejnikowa*	STADIUM: *DOKUMENTACJA WYKONAWCZA*	NR OPRACOWANIA: *1/02/2008 (32)*
	SKALA: *1:100*	NR RYSUNKU: *IS-1/1*