


PIĘTRO

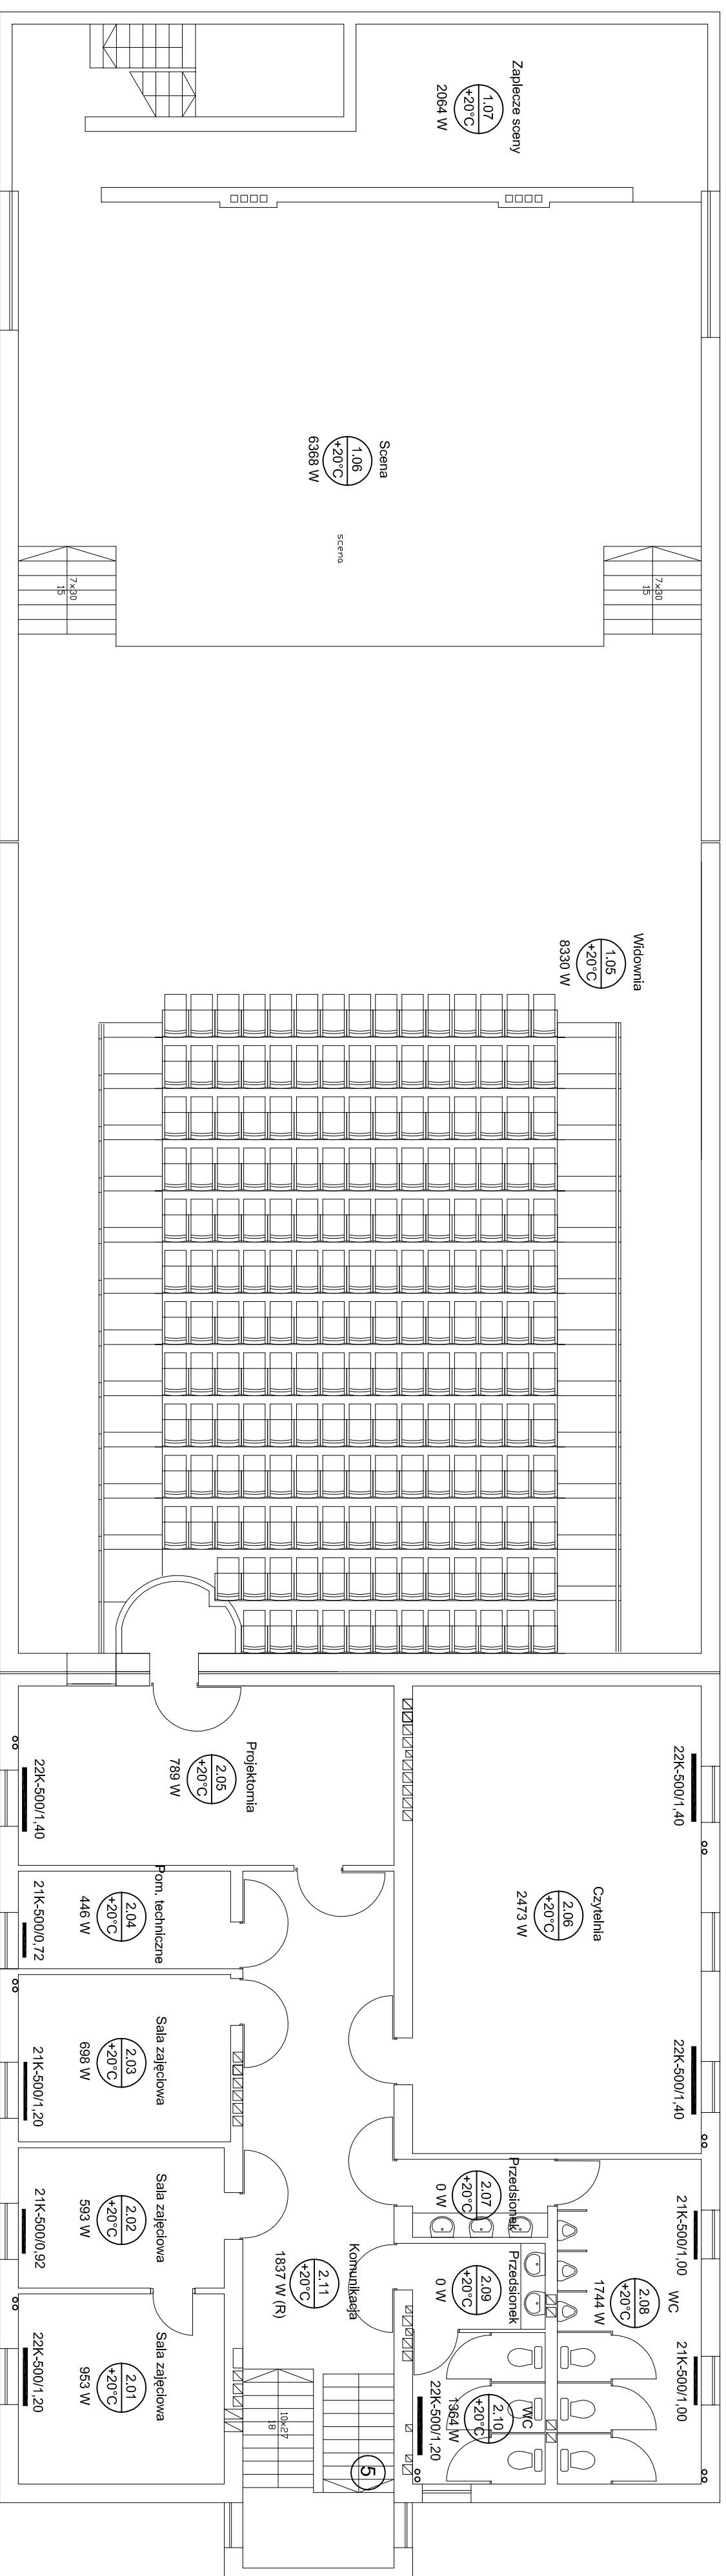

OZNACZENIA:

- Komunikacja - nazwa pomieszczenia
- 1 - numer pomieszczenia
- 2.01 - temperatura w pomieszczeniu
- 2.02 - zapotrzebowanie na ciepło pomieszczenia
- 1 - numer pionu c.o.
- d - oznaczenie podłączenia dla grzejnika dolnozasilanego z poziomego rozdzielnika

44-194 KNUROW		44-194 KNUROW	
UL. B. CHRZBIEGO 11/6		UL. B. CHRZBIEGO 11/6	
TEL. 64-3-023 226 53 32		TEL. 64-3-023 226 53 32	
mch@konstructor.pl		mch@konstructor.pl	
REGON 240420408		REGON 240420408	
NADANA OBRACOWANIE		PRACOWNIA PROJEKTOWA	
Przebudowa Dornu Kultury w Szczegłowicach		Przebudowa Dornu Kultury w Szczegłowicach	
- instalacja c.o.		- instalacja c.o.	
Knurow-Szczegłowice, ul. Górnicza 1		Knurow-Szczegłowice, ul. Górnicza 1	
KODZIN		KODZIN	
CENTRUM KULTURY, 44-190 KNUROW, UL. NIEPOLEGŁOŚCI 26		CENTRUM KULTURY, 44-190 KNUROW, UL. NIEPOLEGŁOŚCI 26	
OPERACOWNIA		OPERACOWNIA	
NUMER OPERACOWNI		NUMER OPERACOWNI	
DATA		DATA	
PROJEKTANT		PROJEKTANT	
NUMER OPERACOWNI		NUMER OPERACOWNI	
DATA		DATA	
TYTUŁ PRZEDMIOTU		TYTUŁ PRZEDMIOTU	
RZUT PIĘTRA		RZUT PIĘTRA	
- instalacja c.o.		- instalacja c.o.	
grzejnikowa		grzejnikowa	
SKALA		SKALA	
1:100		1:100	
INSTRUMENTY		INSTRUMENTY	
IS-1/3		IS-1/3	