PIWNICA

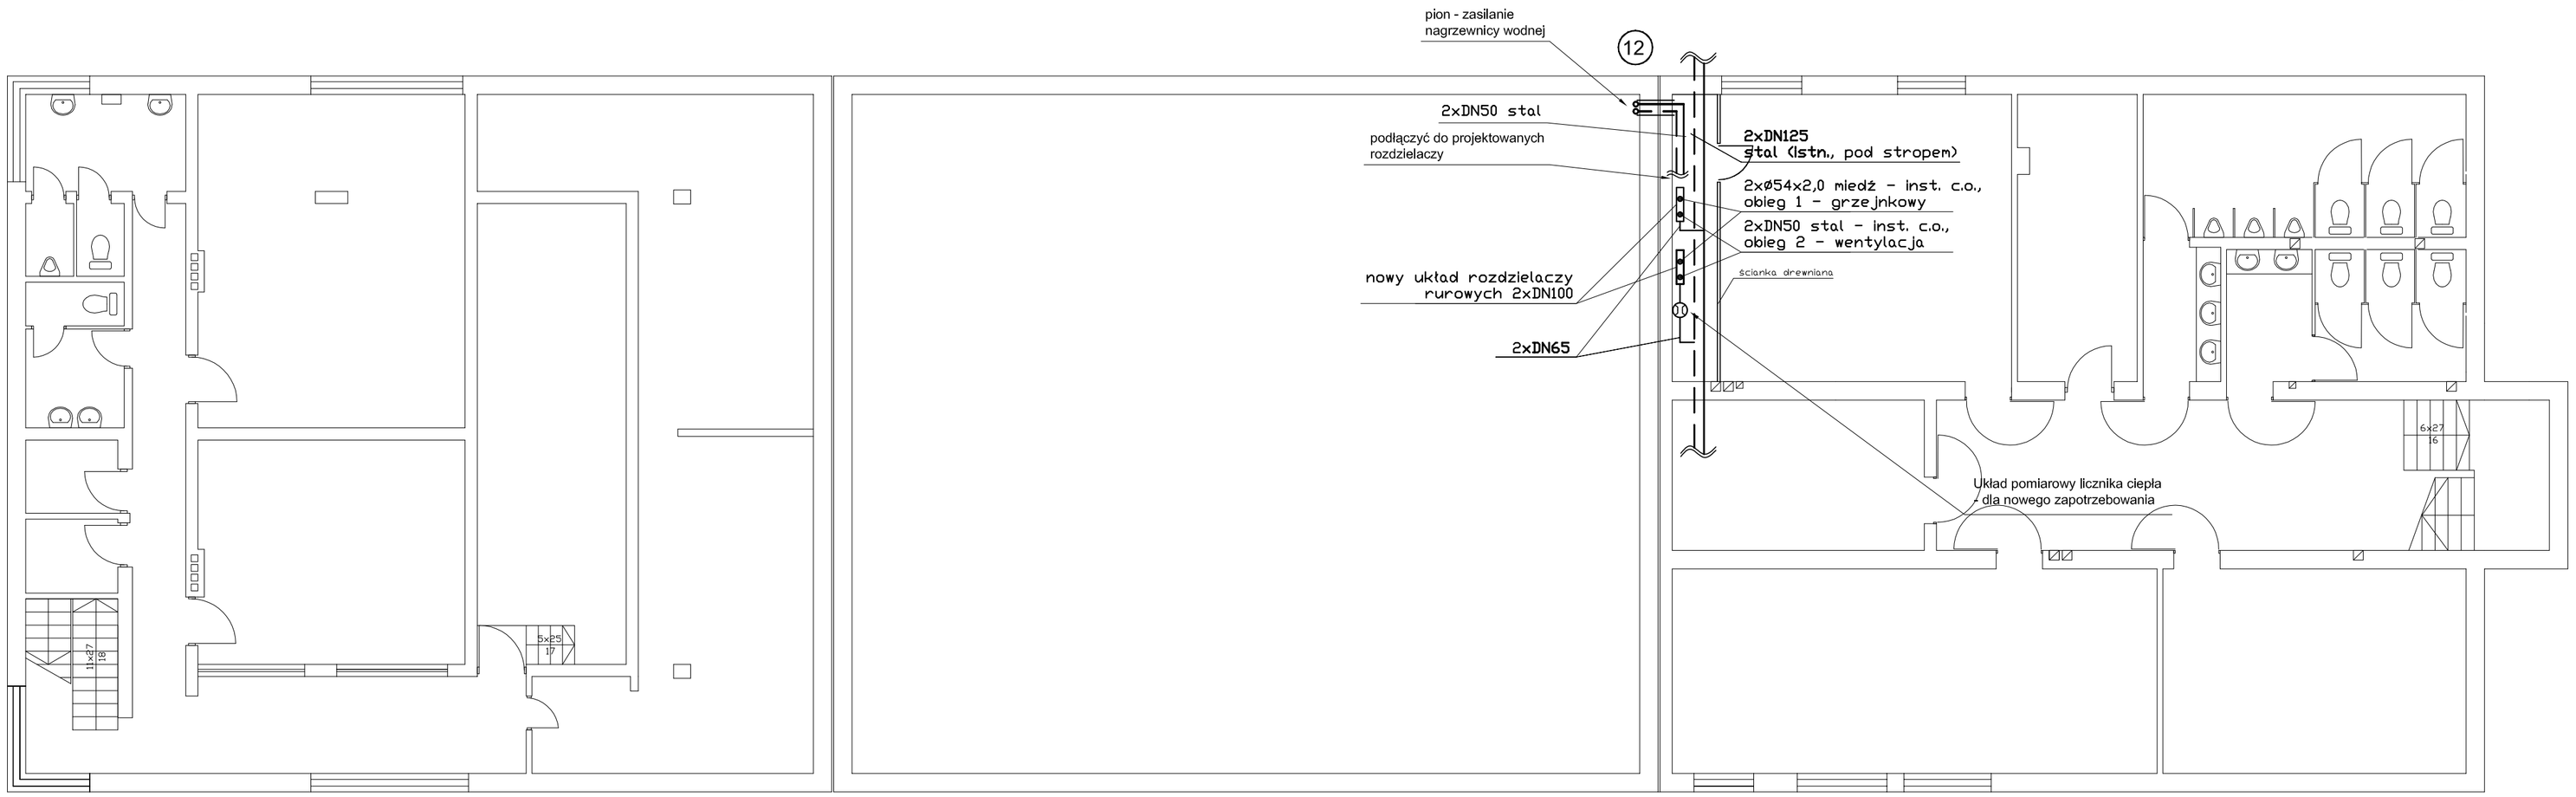

PARTER

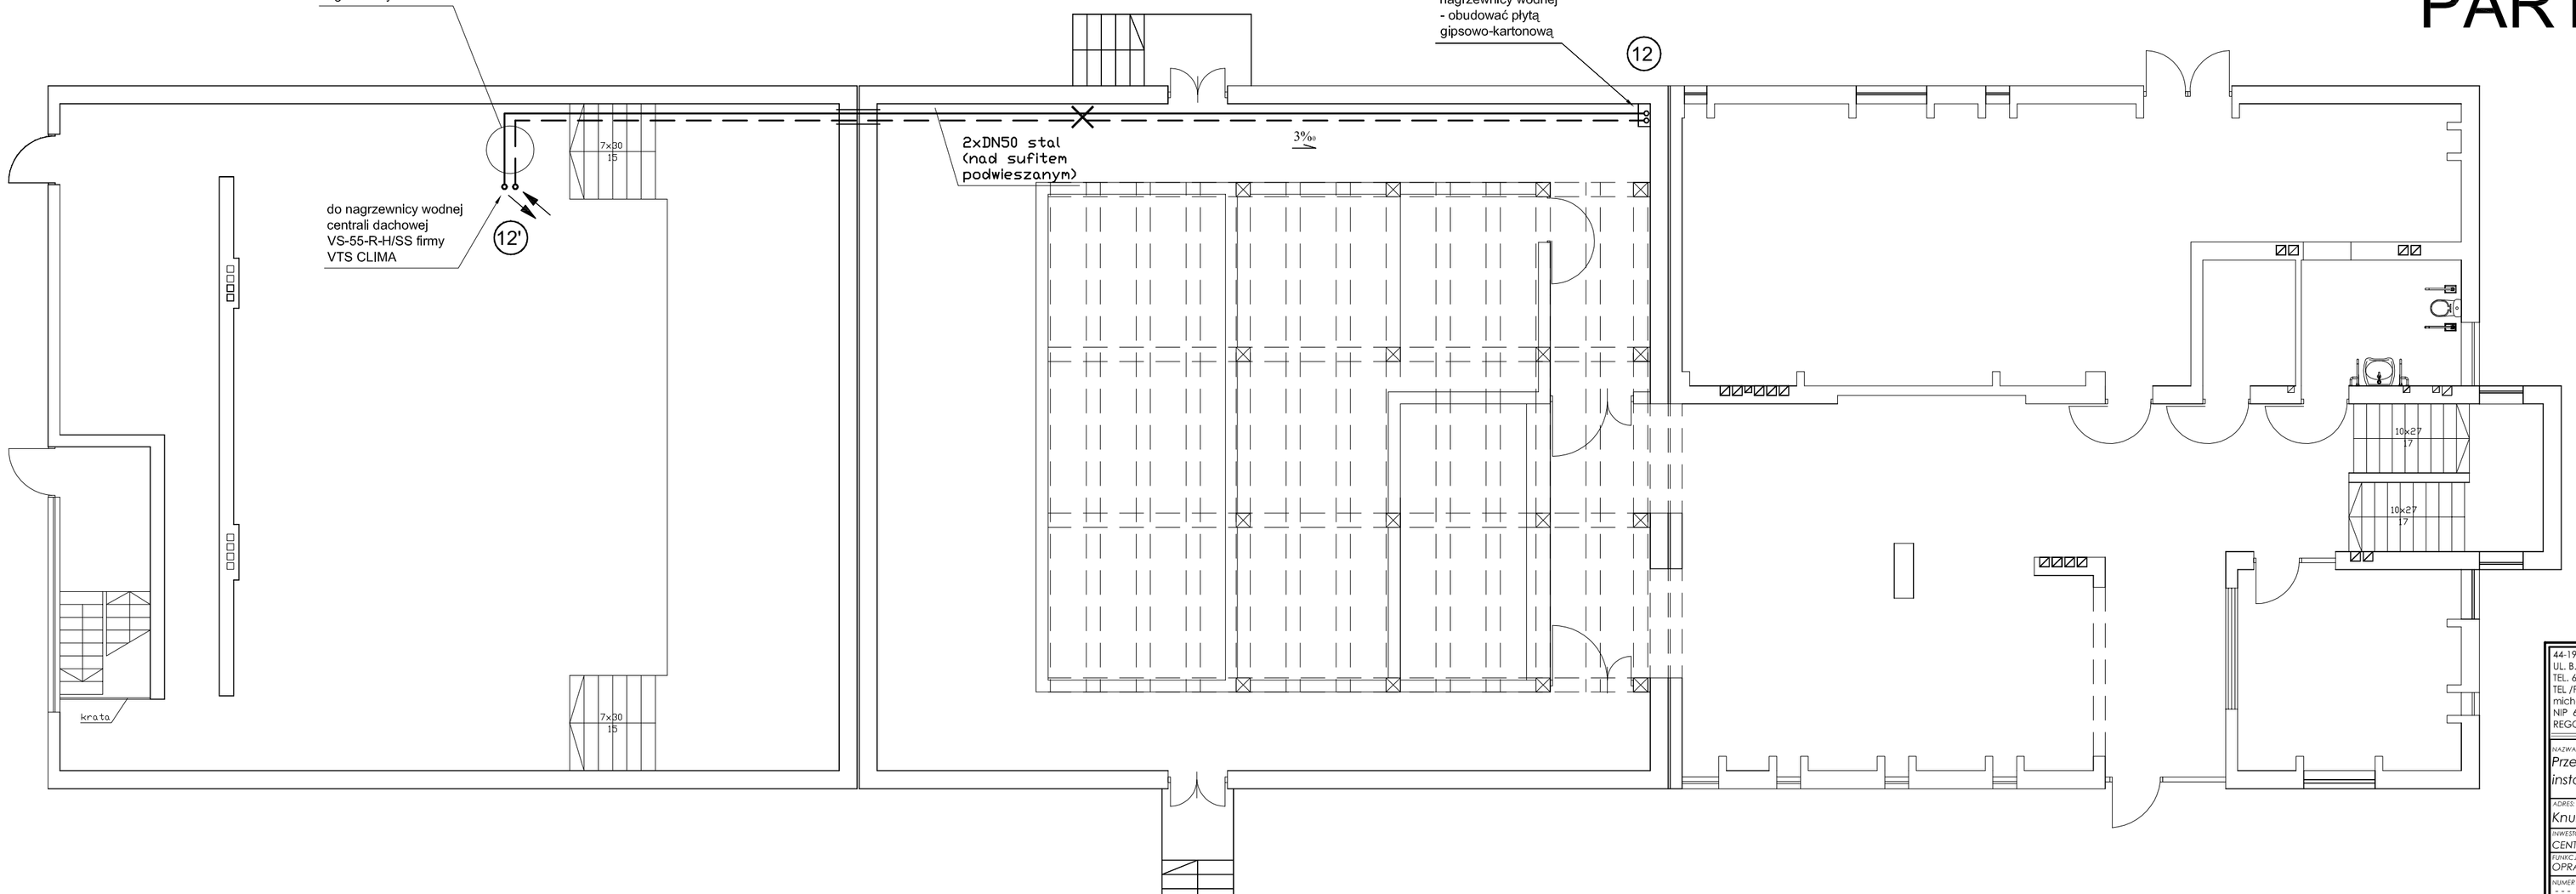

44-194 KNURÓW
UL. B. CHROBREGO 11/6
TEL. 693-592-489
TEL /FAX 032 236 53 32
mechdwskuski@wp.pl
NIP 646-221-82-45;
REGON 240420408

ConstructoR
PRACOWNIA PROJEKTOWA

NAZWA OPRACOWANIA:
Przebudowa Centrum Kultury w Szczygłowicach
instalacja c.o. - układ zasilania nagrzewnicy wodnej

ADRES:
Knurów-Szczygłowice, ul. Górnicza 1

INWESTOR:
CENTRUM KULTURY, 44-190 KNURÓW, UL. NIEPODLEGŁOŚCI 26

FUNKCJA: *OPRACOWUJĄCY*		MIĘ I NAZWISKO: *mgr inż. PRZEMYSŁAW MUSKALSKI*	
NUMER UPRAWNIEŃ: *- - -*	NUMER OIIB: *- - -*	DATA: *02.2008*	PODPIS:
FUNKCJA: *PROJEKTANT*		MIĘ I NAZWISKO: *mgr inż. JANUSZ BRODALA*	
NUMER UPRAWNIEŃ: *SLK/OP53/PWOS/05*	NUMER OIIB: *SLK/IS/3756/06*	DATA: *02.2008*	PODPIS:
TYTUŁ RYSUNKU: *RZUT PIWIC I RZUT PARTERU - obieg zasilania nagrzewnicy wodnej*		STADIUM: *DOKUMENTACJA WYKONAWCZA*	NR OPRACOWANIA: *1/02/2008 (32)*
		SKALA: *1:100*	NR RYSUNKU: *IS-1/4*